




ライフゆうでは、 どんな風に 過ごせるんだろう？



「ライフゆう」の計画図面を見せてもらったよ！
いろいろなお部屋や設備があるんだね！

現在建設中の「ライフゆう」の床面積は4,750㎡！
鉄筋コンクリート造3階地下1階建ての建物では、
医師・看護師・リハスタッフ・栄養士・
生活支援スタッフ・事務スタッフなど、
総勢100名のスタッフで、メンバーさんを
支える予定です。

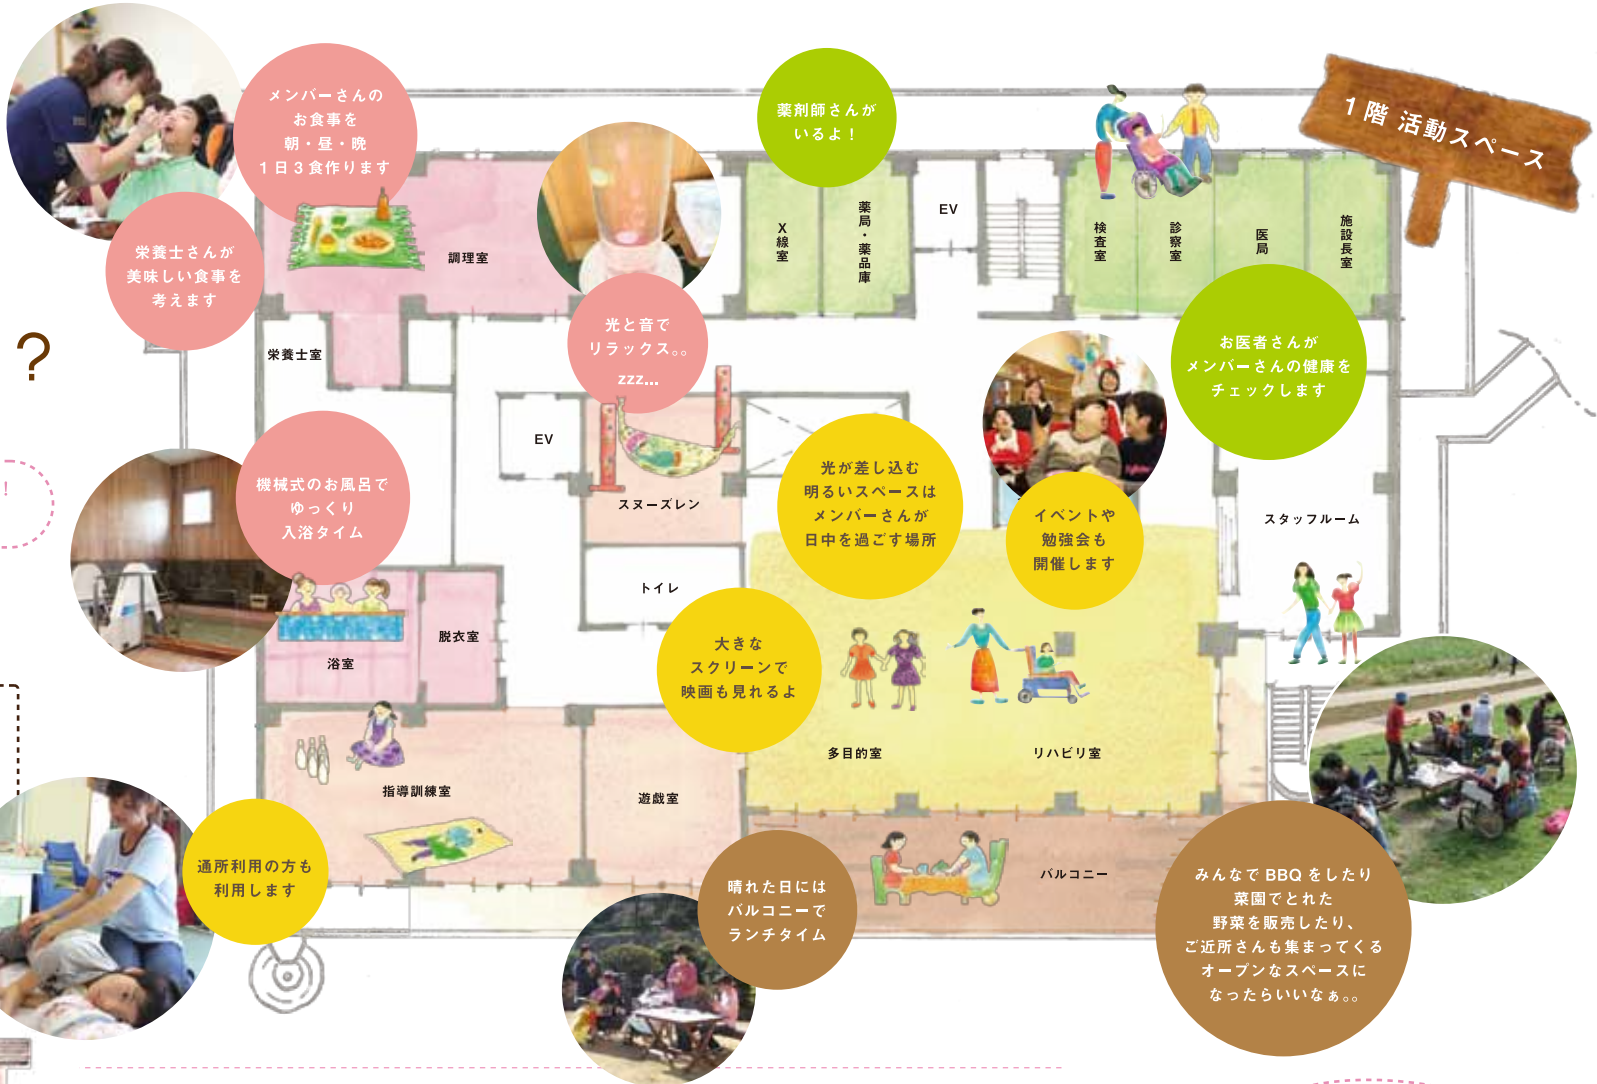

3階・・・居室

定員 施設入所：64名 短期入所：4名

2階・・・居室

1階・・・活動スペース（通所含む）

定員 生活介護：16名 放課後デイ：5名

B1階・・・会議室・機械室など

こんなに広い施設なんだけど、
家庭的な雰囲気を作るために
床は絨毯なんだって。

